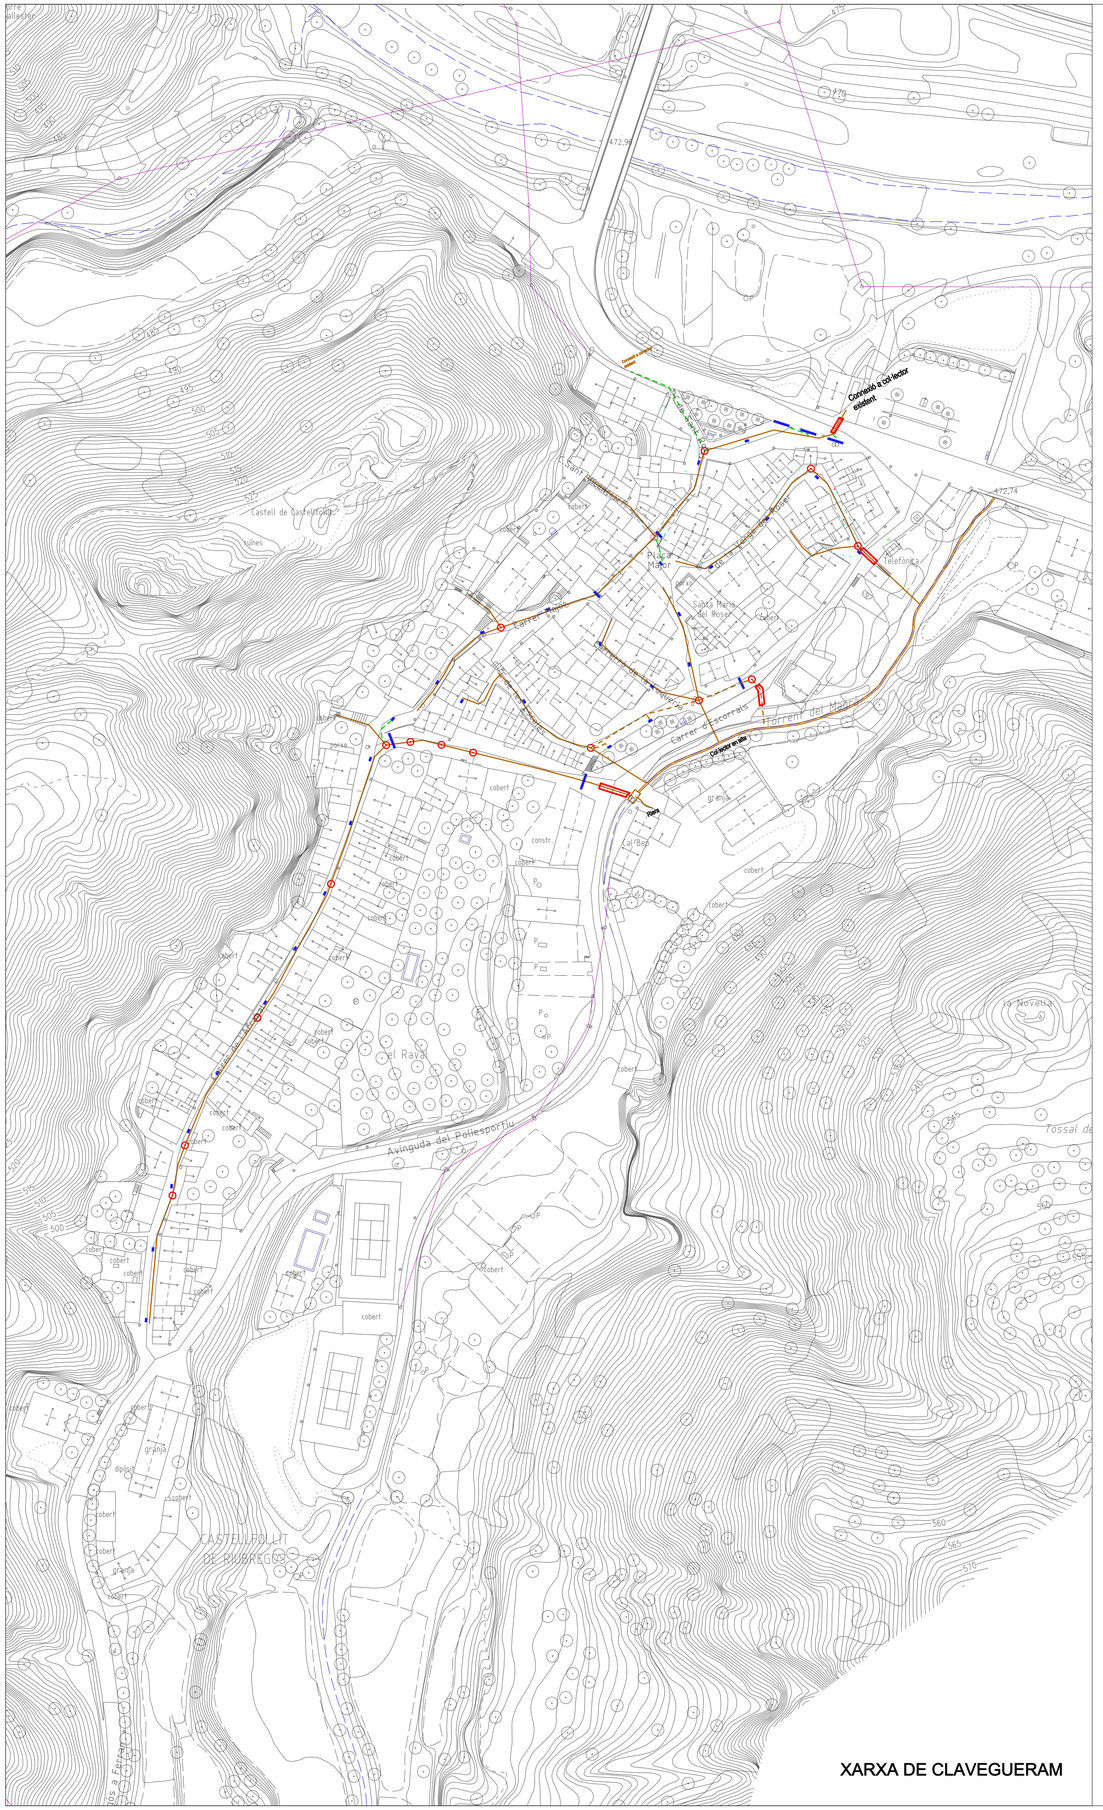

XARXA DE CLAVEGUERAM

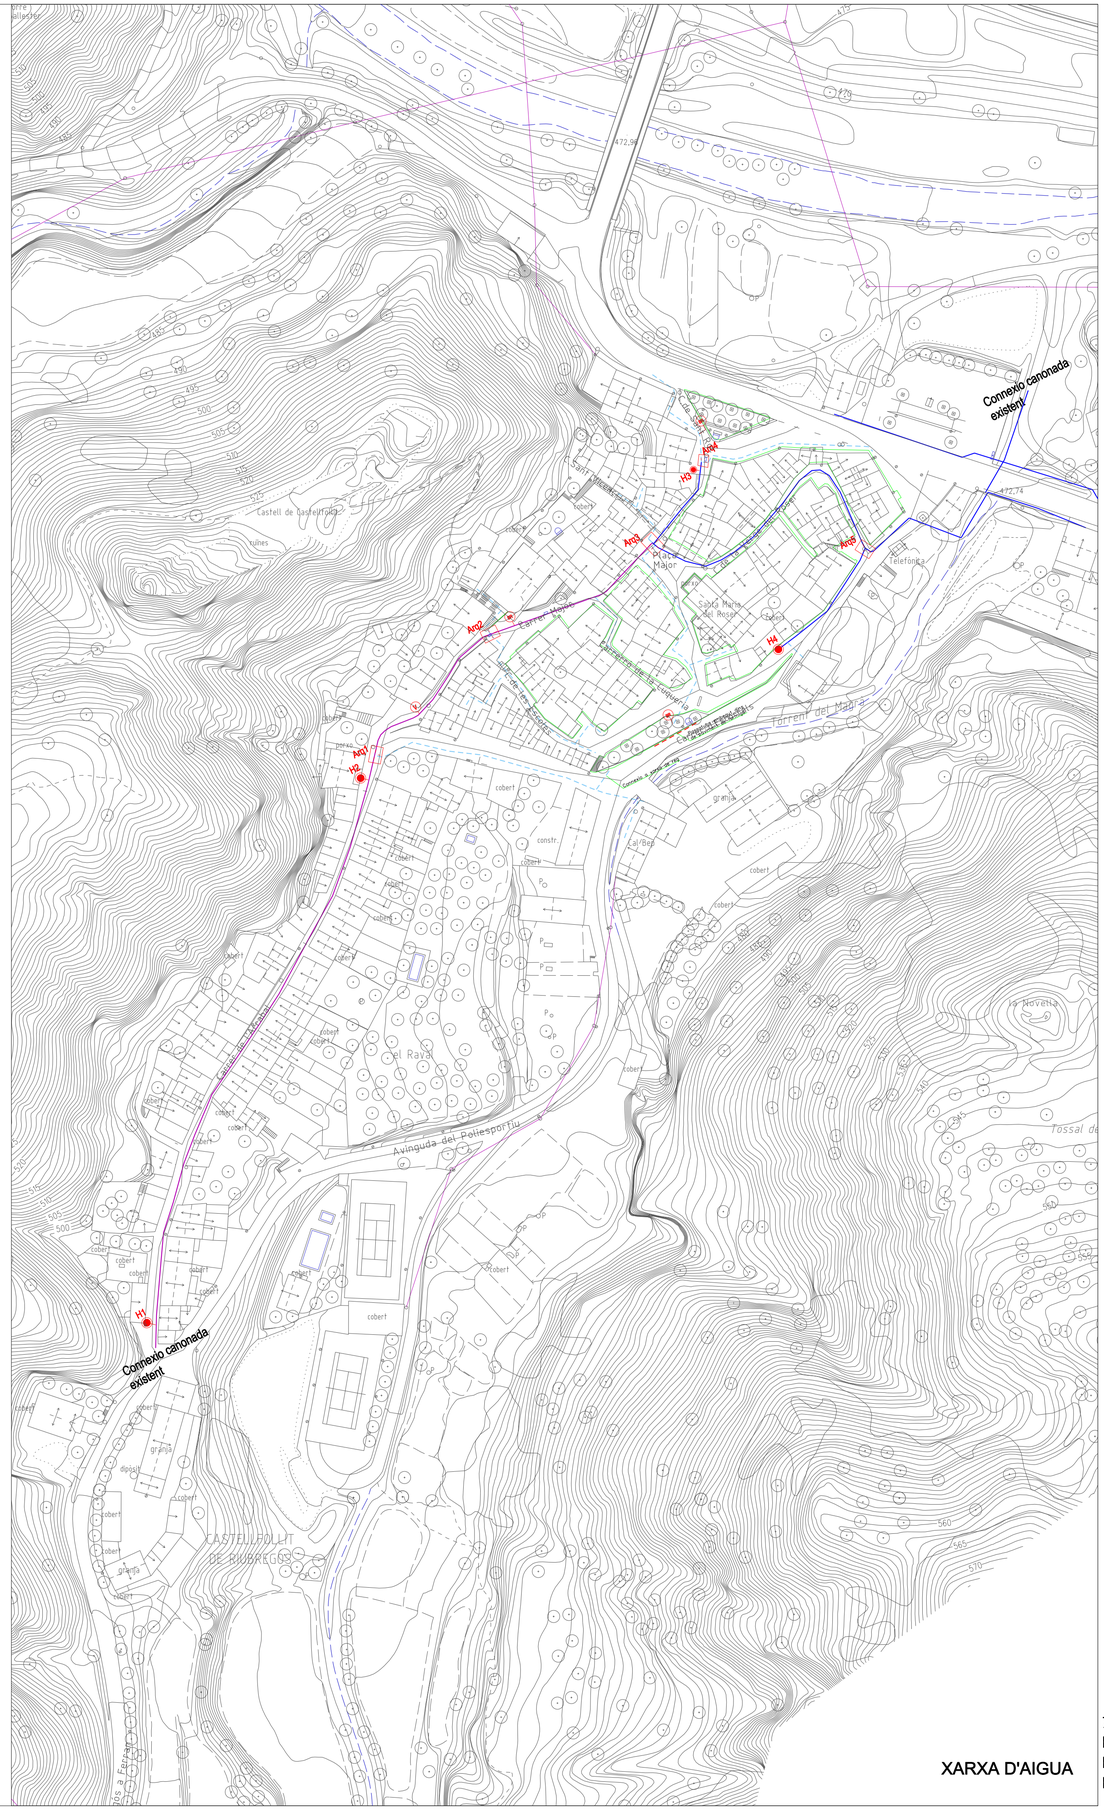

XARXA D'AIGUA

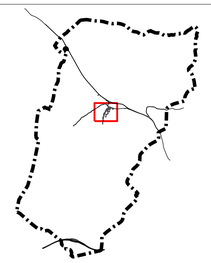

CLAVEGUERAM

- Connexions a xarxa existent
- Pendent d'execució
- Colector clavegueram FA ASTIM classe II sobre llit de sorra
- Colector clavegueram FA ASTIM classe II formigonat
- Pou DN100
- Reixa interceptora
- Imbornal 70x30

AIGUA

- Canonada PE100 Dn125 PN10
- Canonada PE100 Dn90 PN10
- Canonada PE100 Dn40 PN10
- Hidrant antiincendis DN80
- Pericó de valvules (veure detalls)
- Arqueta pou per a ventosa 1"
- Vàlvula de seccionament
- Boca de reg arqueta de fosa DN20

Diputació Barcelona

Gerència de Serveis d'Habitatge, Urbanisme i Activitats

Ajuntament de Castellfollit de Riubregós

Títol

Pla d'Ordenació Urbanística Municipal
Aprovació Inicial

Municipi

CASTELLFOLLIT DE RIUBREGÓS

Plànol

INFORMACIÓ
XARXES DE SERVEIS (SU)
Aigua - Clavegueram

Número

I.07.a

Escala

A3 1 : 2.000
A1 1 : 1.000

Data

Desembre,2017

Els tècnics redactors

Ferran Pelegrina Ruiz, arquitecte

FPA FERRAN PELEGRINA i Associats

77091322Z FERNANDO PELEGRINA (R: B62025812)

Firmado digitalmente por 77091322Z FERNANDO PELEGRINA (R: B62025812)
Nombre de reconocimiento (DN): 2.5.4.13=Reg:08005 /Hoja:B-200148 /Tomo:31893 / Folio:171 /Fecha:10/09/1999 /Inscripción:1, serialNumber=IDCES-77091322Z, givenName=FERNANDO, sn=PELEGRINA RUIZ, cn=77091322Z FERNANDO PELEGRINA (R: B62025812), 2.5.4.97=VATES-B62025812, o=FERRAN PELEGRINA I ASSOCIATS SLP, c=ES
Fecha: 2017.12.19 12:12:13 +01'00'