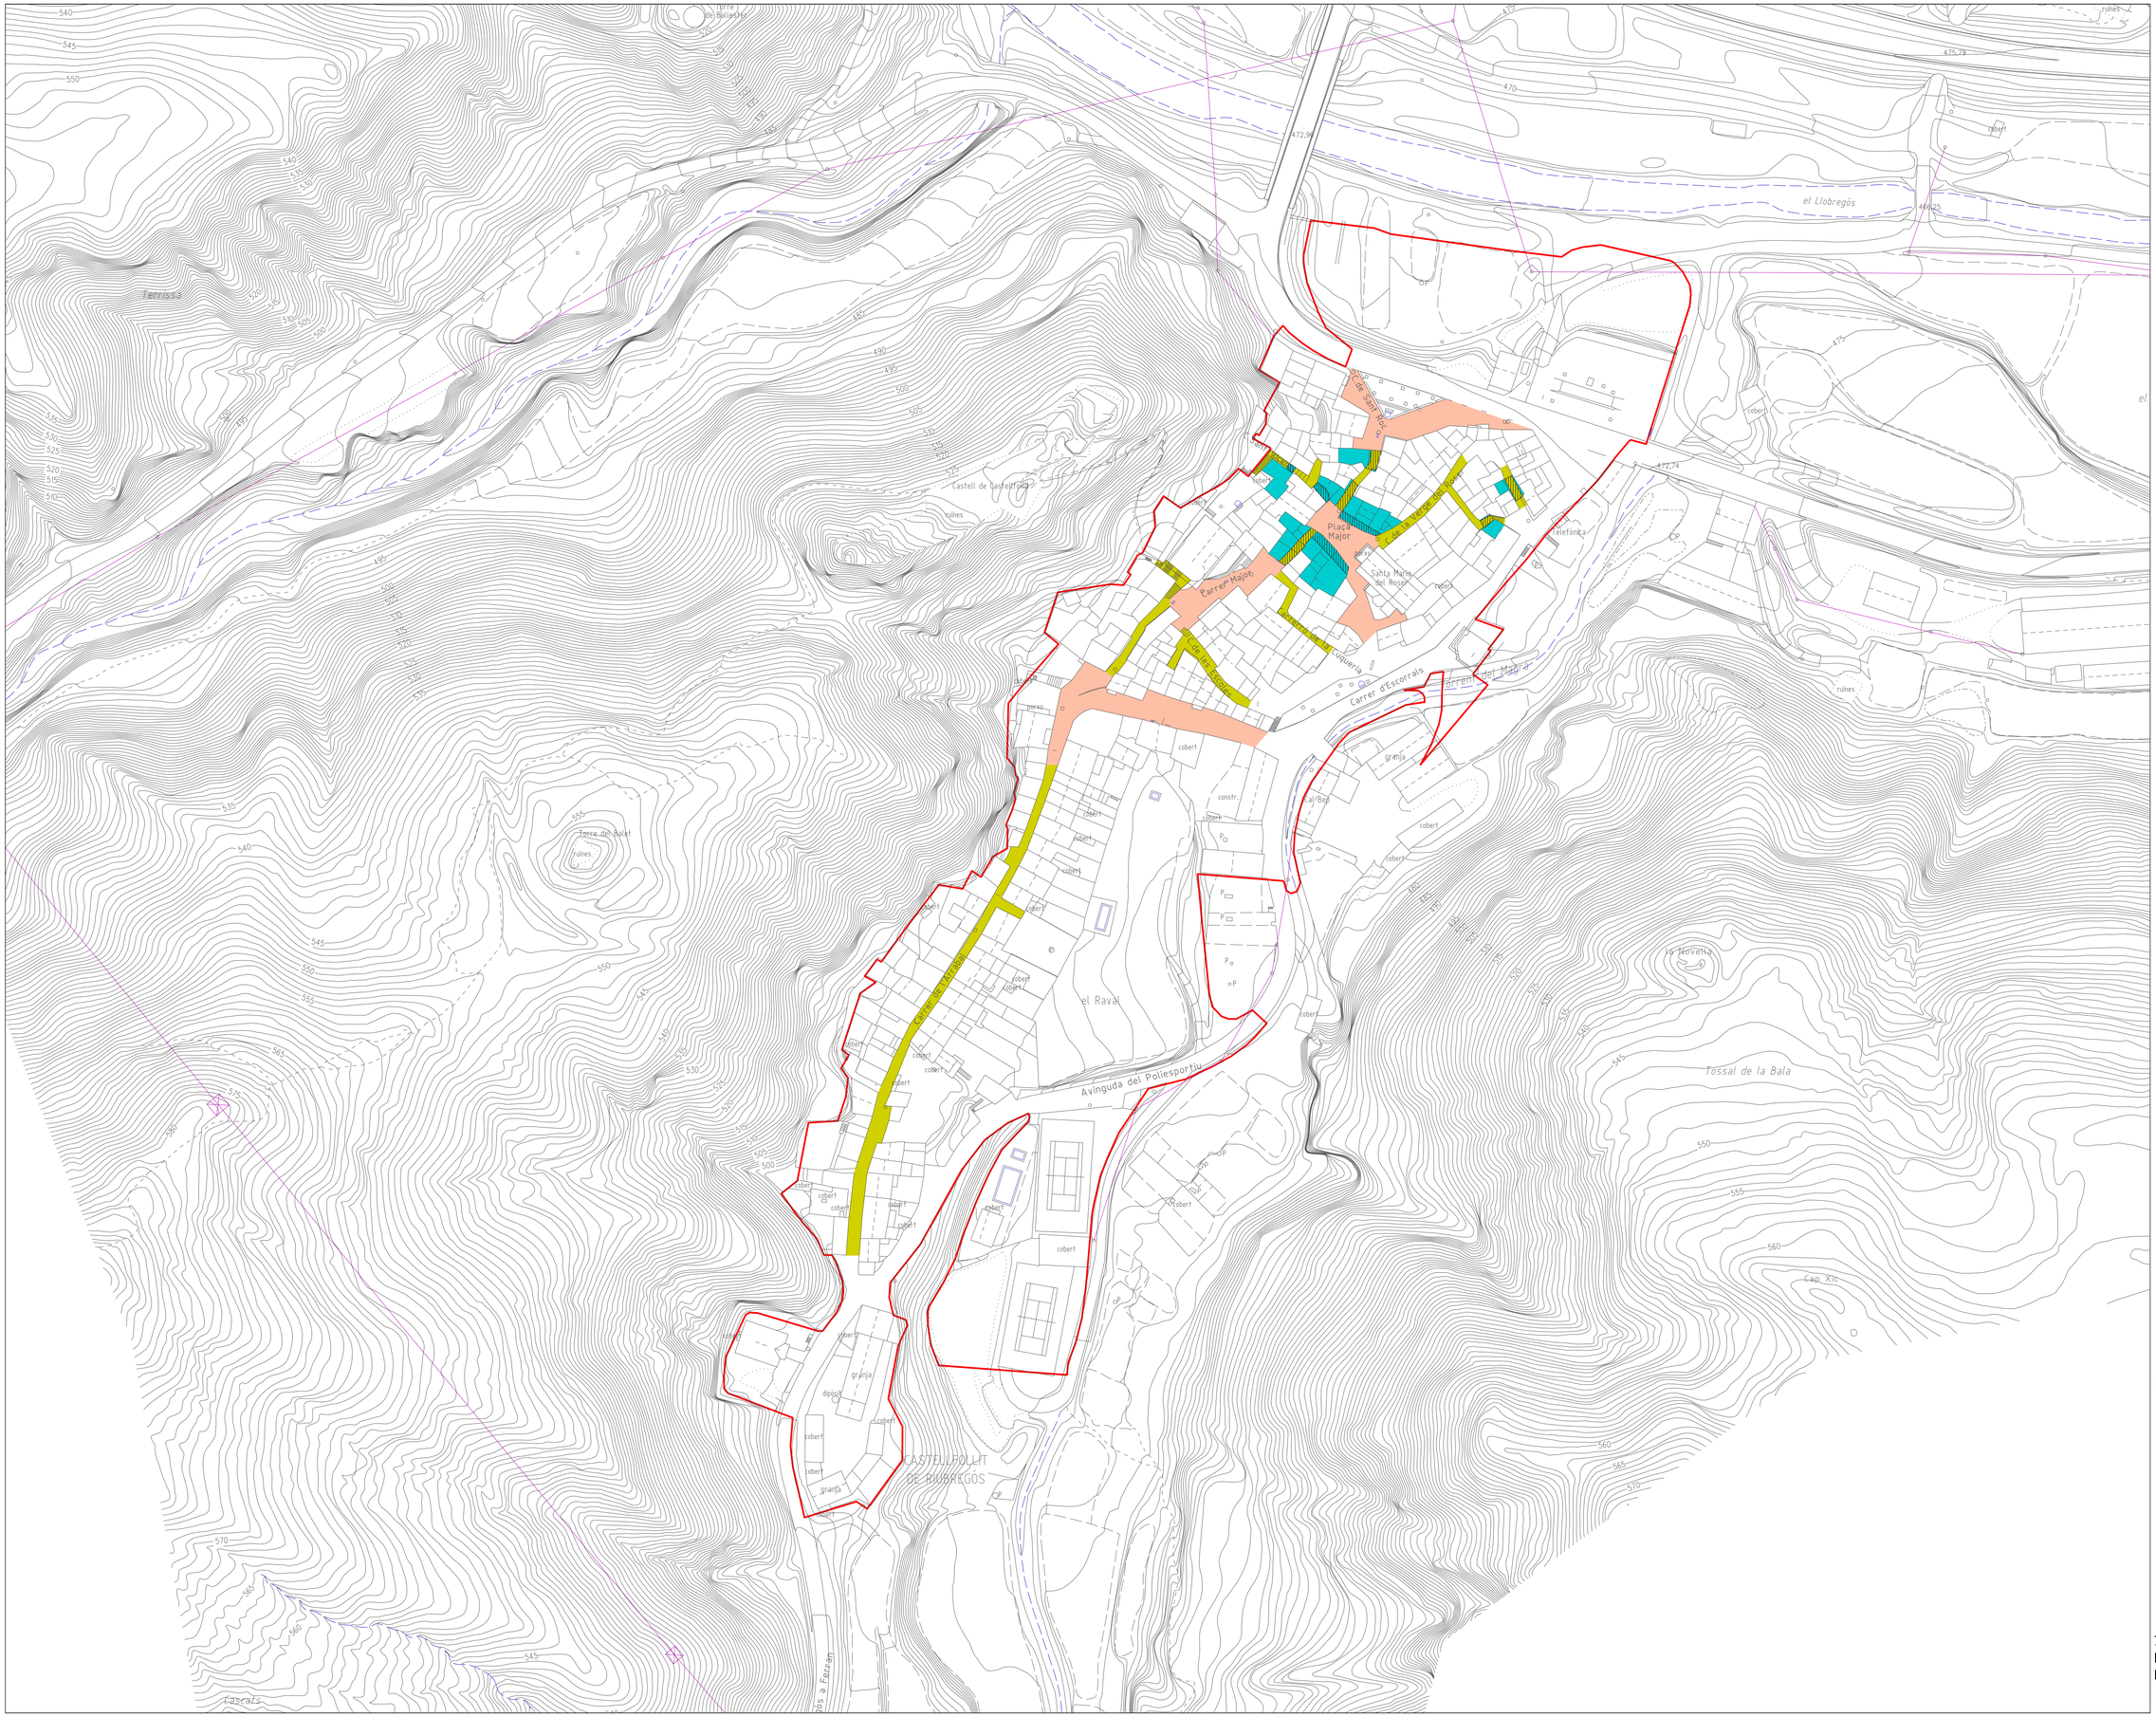

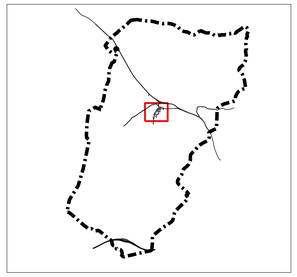

CONFLICTES

- Tram de vial cobert per edificació
- Dificultats de mobilitat viària
- Àmbits d'aparcament no autoritzat
- Habitatges parcialment sobre vial

Diputació Barcelona

Gerència de Serveis d'Habitatge, Urbanisme i Activitats

Ajuntament de Castellfollit de Riubregós

Títol

Pla d'Ordenació Urbanística Municipal
Aprovació Inicial

Municipi

CASTELLFOLLIT DE RIUBREGÓS

Plànol

PUNTS CONFLICTIUS DEL SÒL URBÀ

Número

I.08.c

Escala

A3 1 : 2.000
A1 1 : 1.000

Data

Desembre, 2017

Els tècnics redactors

Ferran Pelegrina Ruiz, arquitecte

FPA FERRAN PELEGRINA i Associats

77091322Z FERNANDO PELEGRINA (R: B62025812)

Firmado digitalmente por 77091322Z FERNANDO PELEGRINA (R: B62025812)
Nombre de reconocimiento (DN): 2.5.4.13=Reg:08005 / Hoja:B-200148 /Tomo:31893 /Folio:171 /Fecha:10/09/1999 / Inscripción:1, serialNumber=IDCES-77091322Z, givenName=FERNANDO, sn=PELEGRINA RUIZ, cn=77091322Z FERNANDO PELEGRINA (R: B62025812), 2.5.4.97=VATES-B62025812, o=FERRAN PELEGRINA I ASSOCIATS SLP, c=ES
Fecha: 2017.12.19 12:17:30 +01'00'